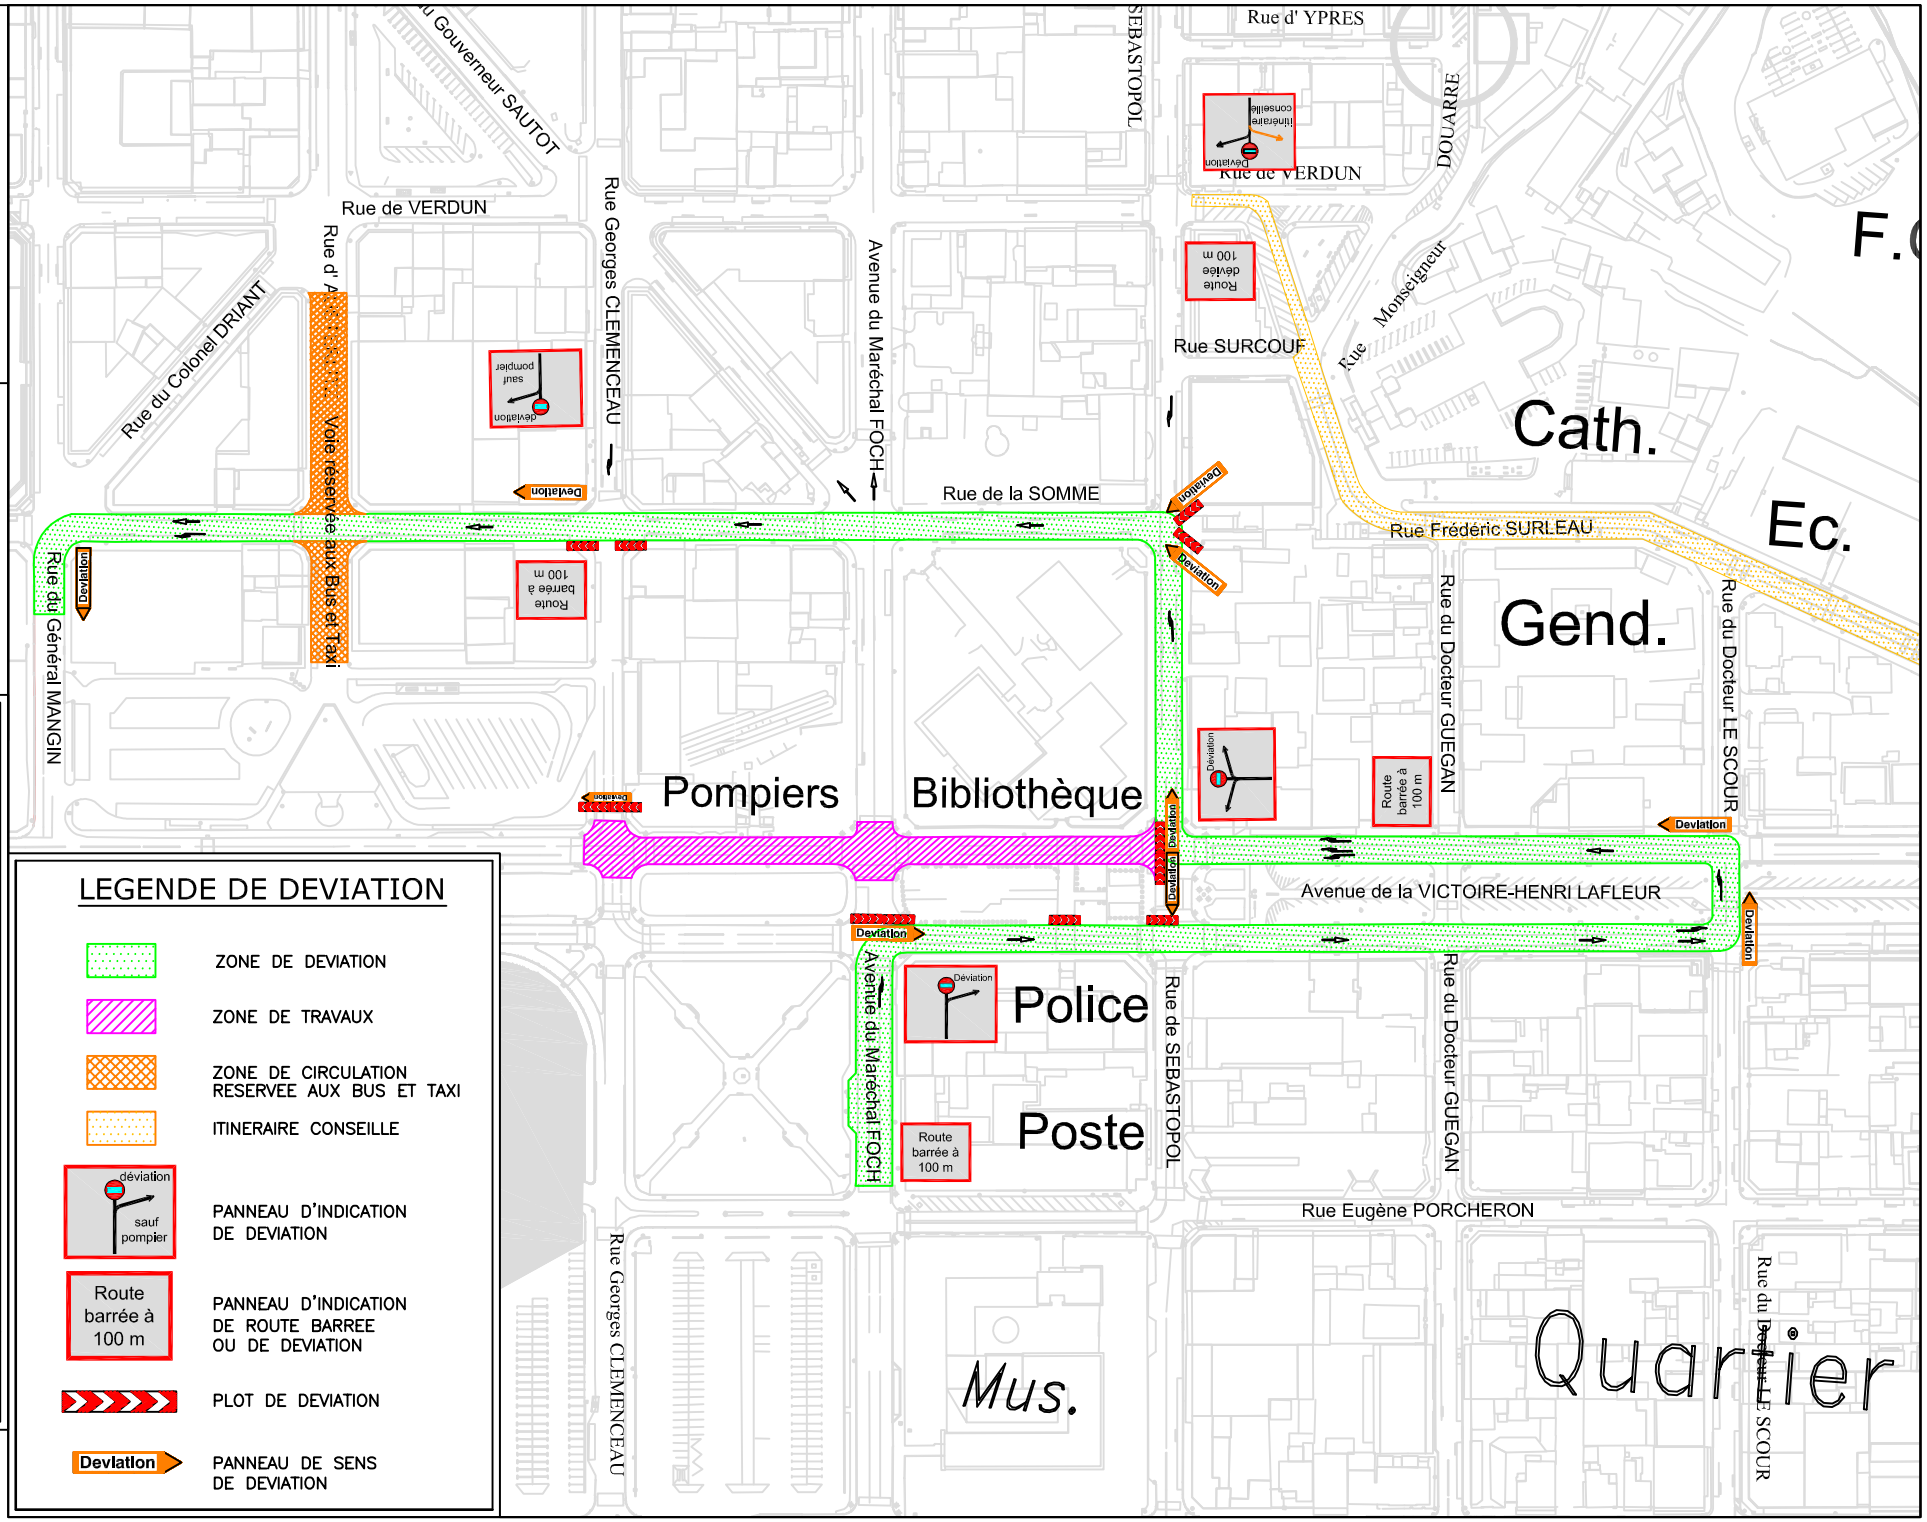

LEGENDE DE DEVIATION

- ZONE DE DEVIATION
- ZONE DE TRAVAUX
- ZONE DE CIRCULATION RESERVEE AUX BUS ET TAXI
- ITINERAIRE CONSEILLE
- PANNEAU D'INDICATION DE DEVIATION (déviation / sauf pompier)
- PANNEAU D'INDICATION DE ROUTE BARREE OU DE DEVIATION (Route barrée à 100 m)
- PLOT DE DEVIATION
- PANNEAU DE SENS DE DEVIATION (Deviation)

Echelle: 1/2500

Date: Avril 2009

Référence INFO:

Nom du plan:

Plan de déviation Avenue de la Victoire-Henri lafleur